


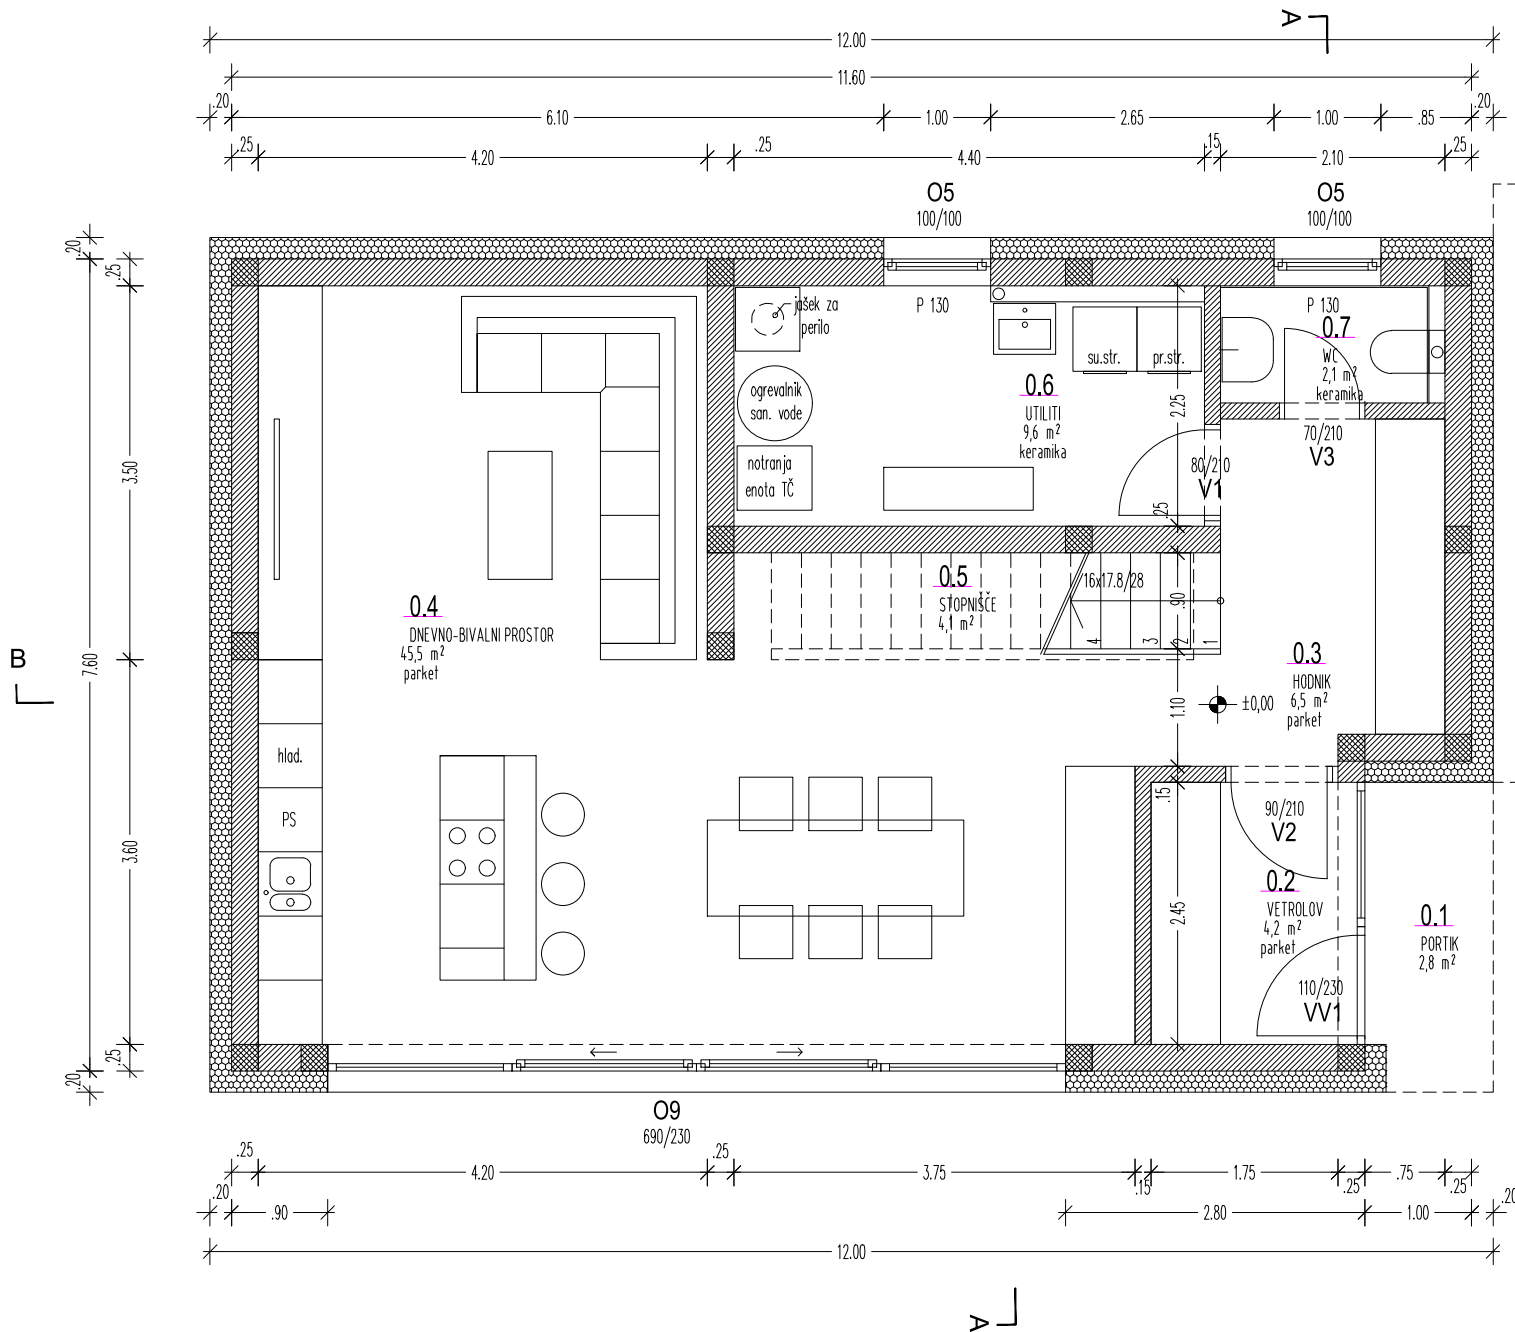

TIP A

F± 0,00 = 243,4 m.n.v.



LEGENDA:

- ARMIRANI BETON
- OPEČNI TERMOBLOK
- STIRODUR, STIROPOR

OBJEKT TIP A - TLOVIS PRITILČJA

	Zavod za prostorsko, komunalno in stanovanjsko urejanje Grosuplje, d.o.o. Taborska 3, 1290 Grosuplje		ident. št.	št. proj.	datum
				P-11/23	september 2023
Investitor	TRANSPORT FINEC d.o.o. Taborska cesta 32a 1290 Grosuplje		objekt		
odgovorni vodja projekta	V. GORENČIČ u.d.l.a.	ident. št.	8 ENOSTANOVANJSKIH HIŠ k.o. 1451 Mina Peč parc. št.: 1054/4, 1054/8, 1054/10, 1054/11, 1054/12, 1054/13, 1054/14, 1054/15, 1054/16, 1054/17		
odgovorni projektant	V. GORENČIČ u.d.l.a.	ident. št.	vsoblastna risba		
projektant	V. GORENČIČ u.d.l.a.	ident. št.	TLORIS PRITILČJA GRADBENA PARCELA 1 TIP A		
soizvajalec	S. Knez abs. arh.	ident. št.	vrsta načrta		
kontrola		ident. št.	vrsta projekta		
			merilo		
			1:50		
			3		
			PZI		
			ARHITEKTURA		