


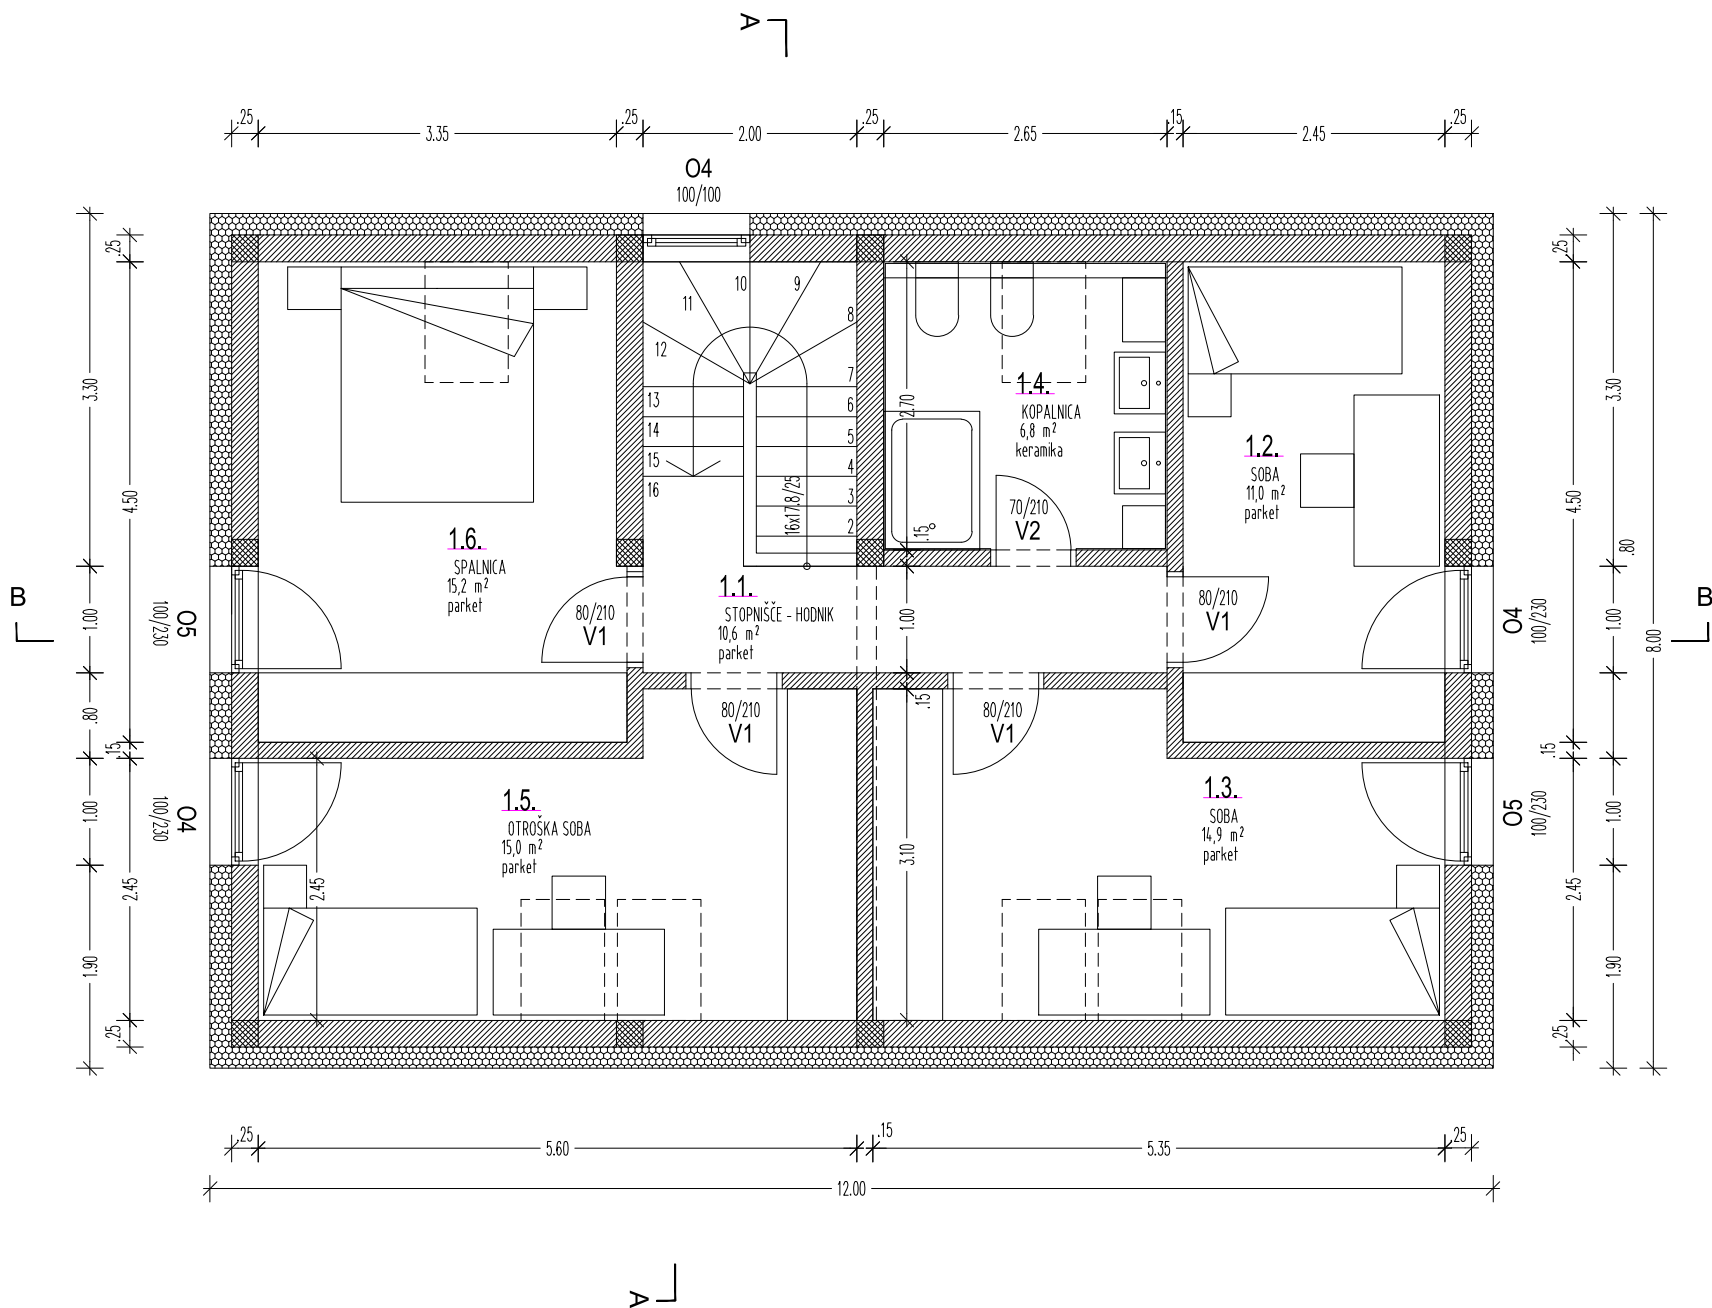

TIP B1

F± 0,00 = 243,5 m.n.v.

S

LEGENDA:

- ARMIRANI BETON
- OPEČNI TERMOBLOK
- STIRODUR, STIROPOR

OBJEKT TIPA B1 - TLOVIS MANSARDE

	Zavod za prostorsko, komunalno in stanovanjsko urejanje Grosuplje, d.o.o. Taborška 3, 1290 Grosuplje		ident. št.	št. proj.	datum
	1290 Grosuplje		P- 11/23	september 2023	
	TRANSPORT FINEC d.o.o. Taborška cesta 32a 1290 Grosuplje		ident. št.	št. proj.	datum
	1290 Grosuplje		P- 11/23	september 2023	
	V. GORENČIČ u.d.l.a. ZAPS 0955 A		ident. št.	št. proj.	datum
	1290 Grosuplje		P- 11/23	september 2023	
	V. GORENČIČ u.d.l.a. ZAPS 0955 A		ident. št.	št. proj.	datum
	1290 Grosuplje		P- 11/23	september 2023	
	S. Knez abs. arh.		ident. št.	št. proj.	datum
	1290 Grosuplje		P- 11/23	september 2023	
	S. Knez abs. arh.		ident. št.	št. proj.	datum
	1290 Grosuplje		P- 11/23	september 2023	
Investitor		Objekt		Vrsta načrta	
TRANSPORT FINEC d.o.o.		8 ENOSTANOVAJSKI HIŠ k.o. 1451 Mina Pec parc. št.: 1054/8, 1054/10, 1054/11, 1054/12, 1054/13, 1054/14, 1054/15, 1054/17		vsebinske risbe	
odgovorni vodja projekta		TLOVIS MANSARDE		GRADBENA PARCELA 4	
odgovorni projektant		TIP B1		vrsta projekta	
projektant		ARHITEKTURA		PZI	
soizvajalec		menilo		št. lista	
S. Knez abs. arh.		1:50		4	
kontrola					