



B

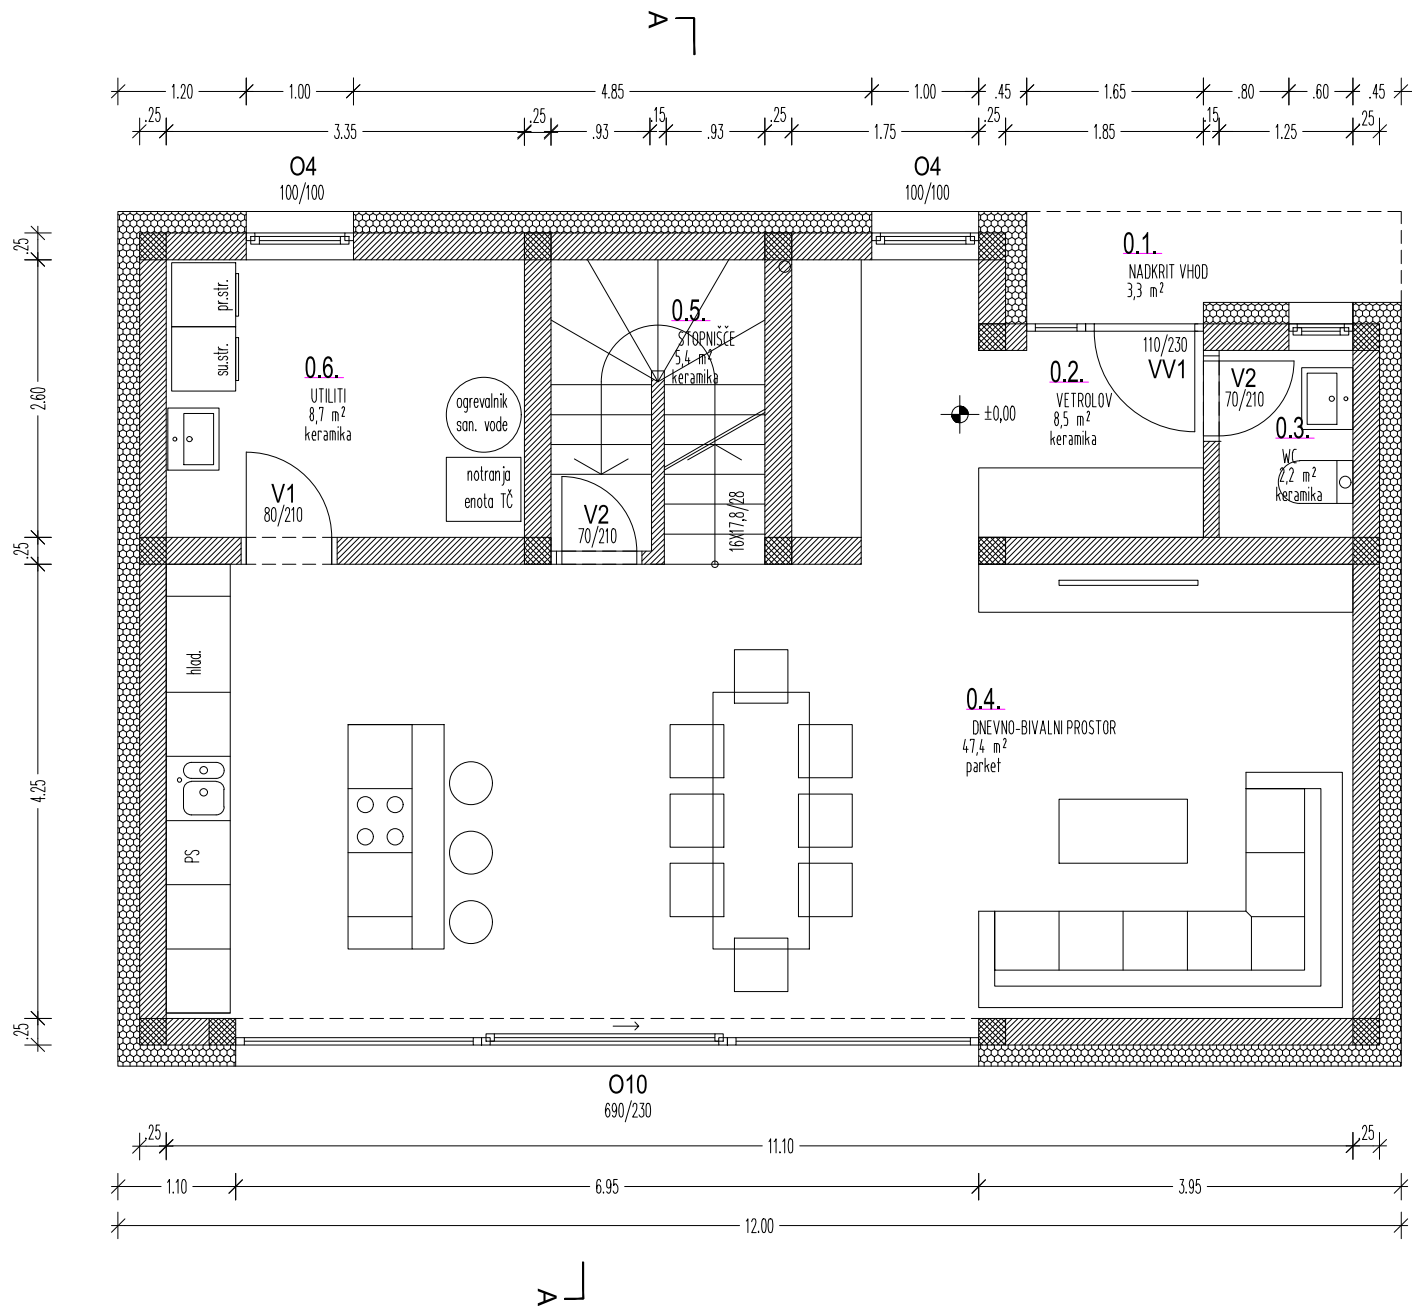

TIP B1

F± 0,00 = 243,5 m.n.v.

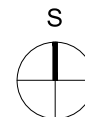

LEGENDA:

- ARMIRANI BETON
- OPEČNI TERMOBLOK
- STIRODUR, STIROPOR

OBJEKT TIPA B1 - TILORIS PRITILČJA

Investitor	Zavod za prostorsko, komunalno in stanovanjsko urejanje Grosuplje, d.o.o. Taborska 3, 1290 Grosuplje	ident. št.	št. proj.	datum
Investitor	TRANSPORT FINEC d.o.o. Taborska cesta 32a 1290 Grosuplje	ident. št.	P-11/23	september 2023
odgovorni vodja projekta	V. GORENČIČ u.d.l.a. ZAPS 0955 A	ident. št.		
odgovorni projektant	V. GORENČIČ u.d.l.a. ZAPS 0955 A	ident. št.		
projektant				
soizvajalec	S. Knez abs. arh.			
kontrola				
vrsta načrta	ARHITEKTURA			
vrsta projekta	PZI			
menilo	1:50			
š. lista	3			