



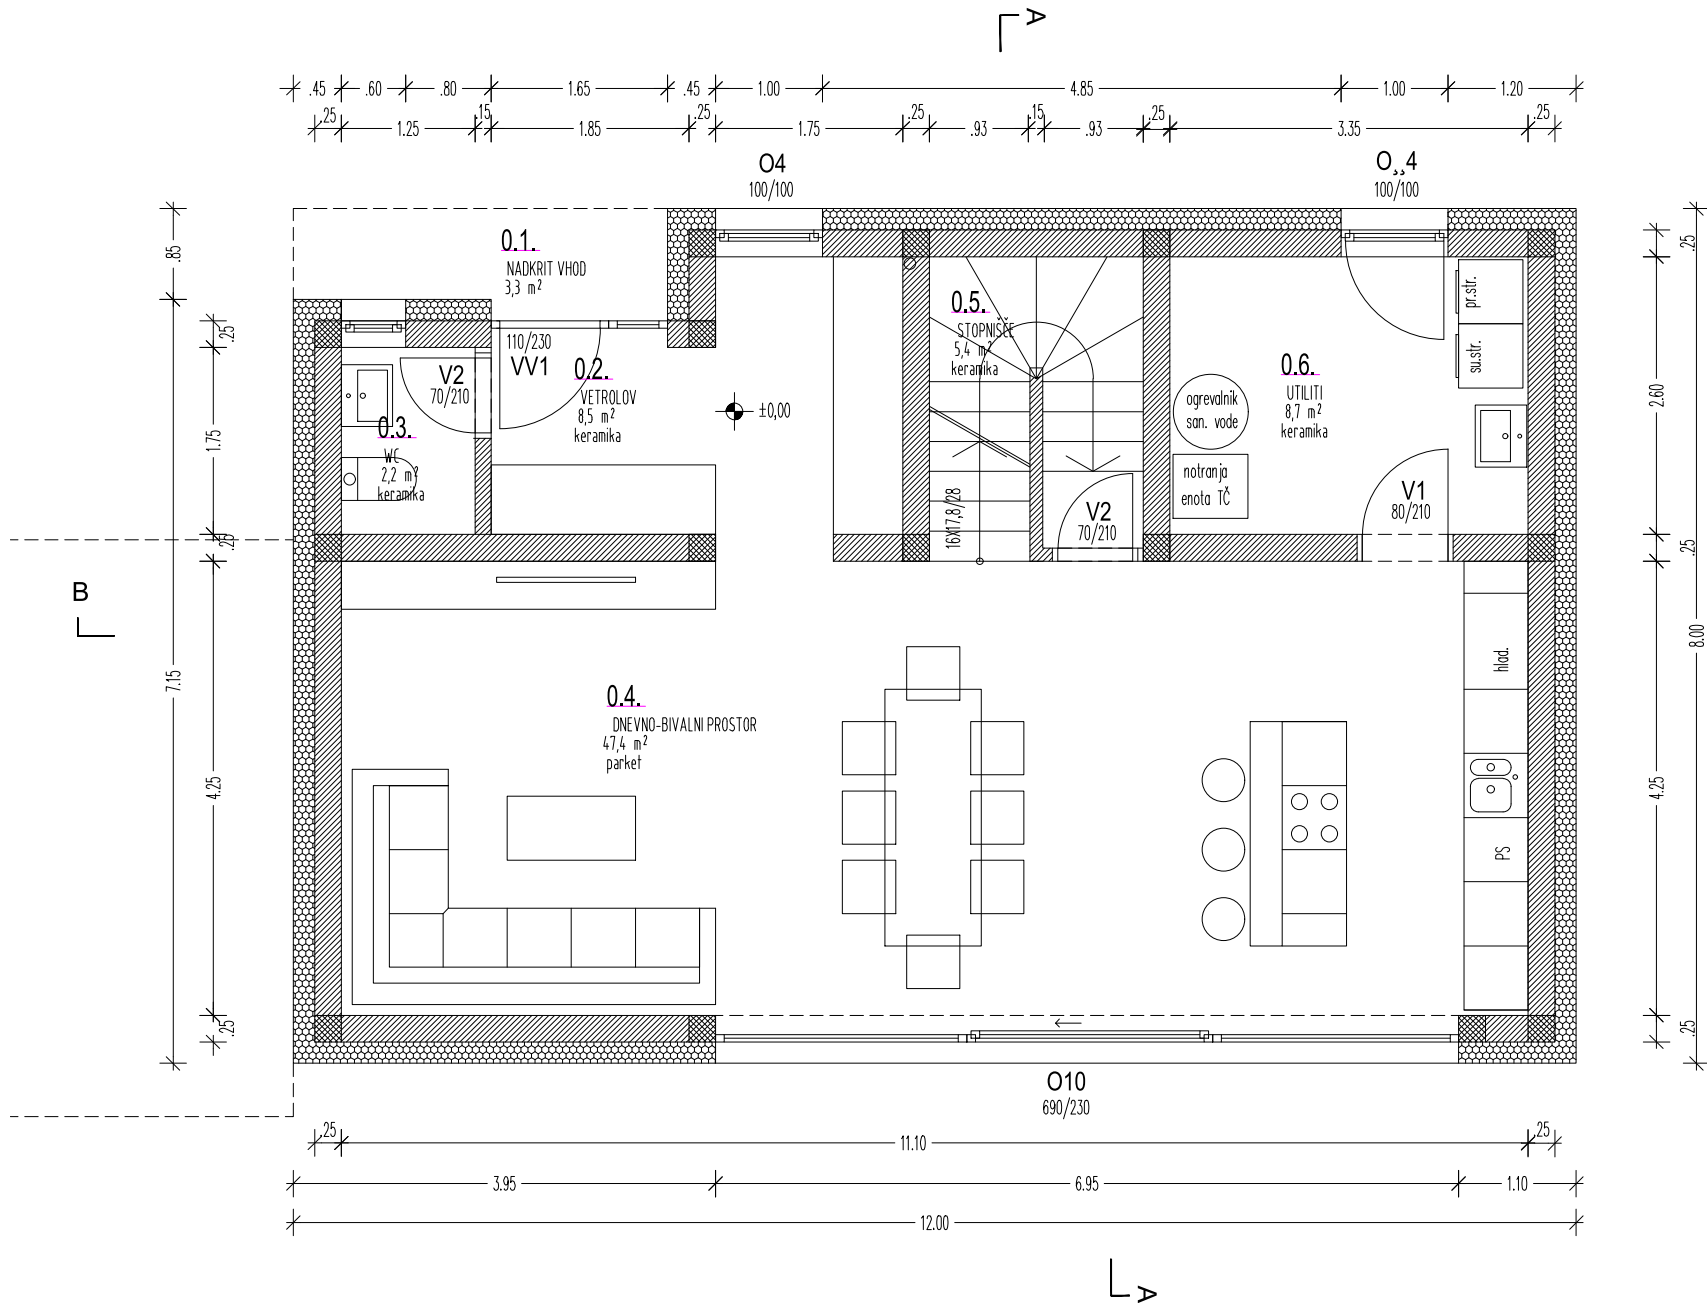

TIP B2

F± 0,00 = 243,3 m.n.v.

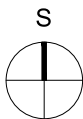

- LEGENDA:
- ARMIRANI BETON
 - OPEČNI TERMOBLOK
 - STIRODUR, STIROPOR

OBJEKT TIPA B2 - TILORIS PRITILČJA

	Zavod za prostorsko, komunalno in stanovanjsko urejanje Grosuplje, d.o.o. Taborska 3, 1290 Grosuplje		ident. št. P-1123		datum september 2023	
	Investitor TRANSPORT FINEC d.o.o. Taborska cesta 32a 1290 Grosuplje		objekt 8 ENOSTANOVA/ANJSKIH HIŠ k.o. 1451 Milna Peč parc. št.: 1054/4, 1054/8, 1054/10, 1054/11, 1054/12, 1054/13, 1054/14, 1054/15, 1054/16, 1054/17		vsebinska risba TLORIS PRITILČJA GRADBENA PARCELA 5 TIP B2	
	odgovorni vodja projekta V. GORENOČIĆ u.d.i.a. ZAPS 0955 A		ident. št. P-1123		vrsta projekta ARHITEKTURA	
	odgovorni projektant V. GORENOČIĆ u.d.i.a. ZAPS 0955 A		ident. št. P-1123		vrsta projekta PZI	
sodelavec S. Knez abs. arh.		vrsta načrta		merilo 1:50		št. lista 3
kontrola						