



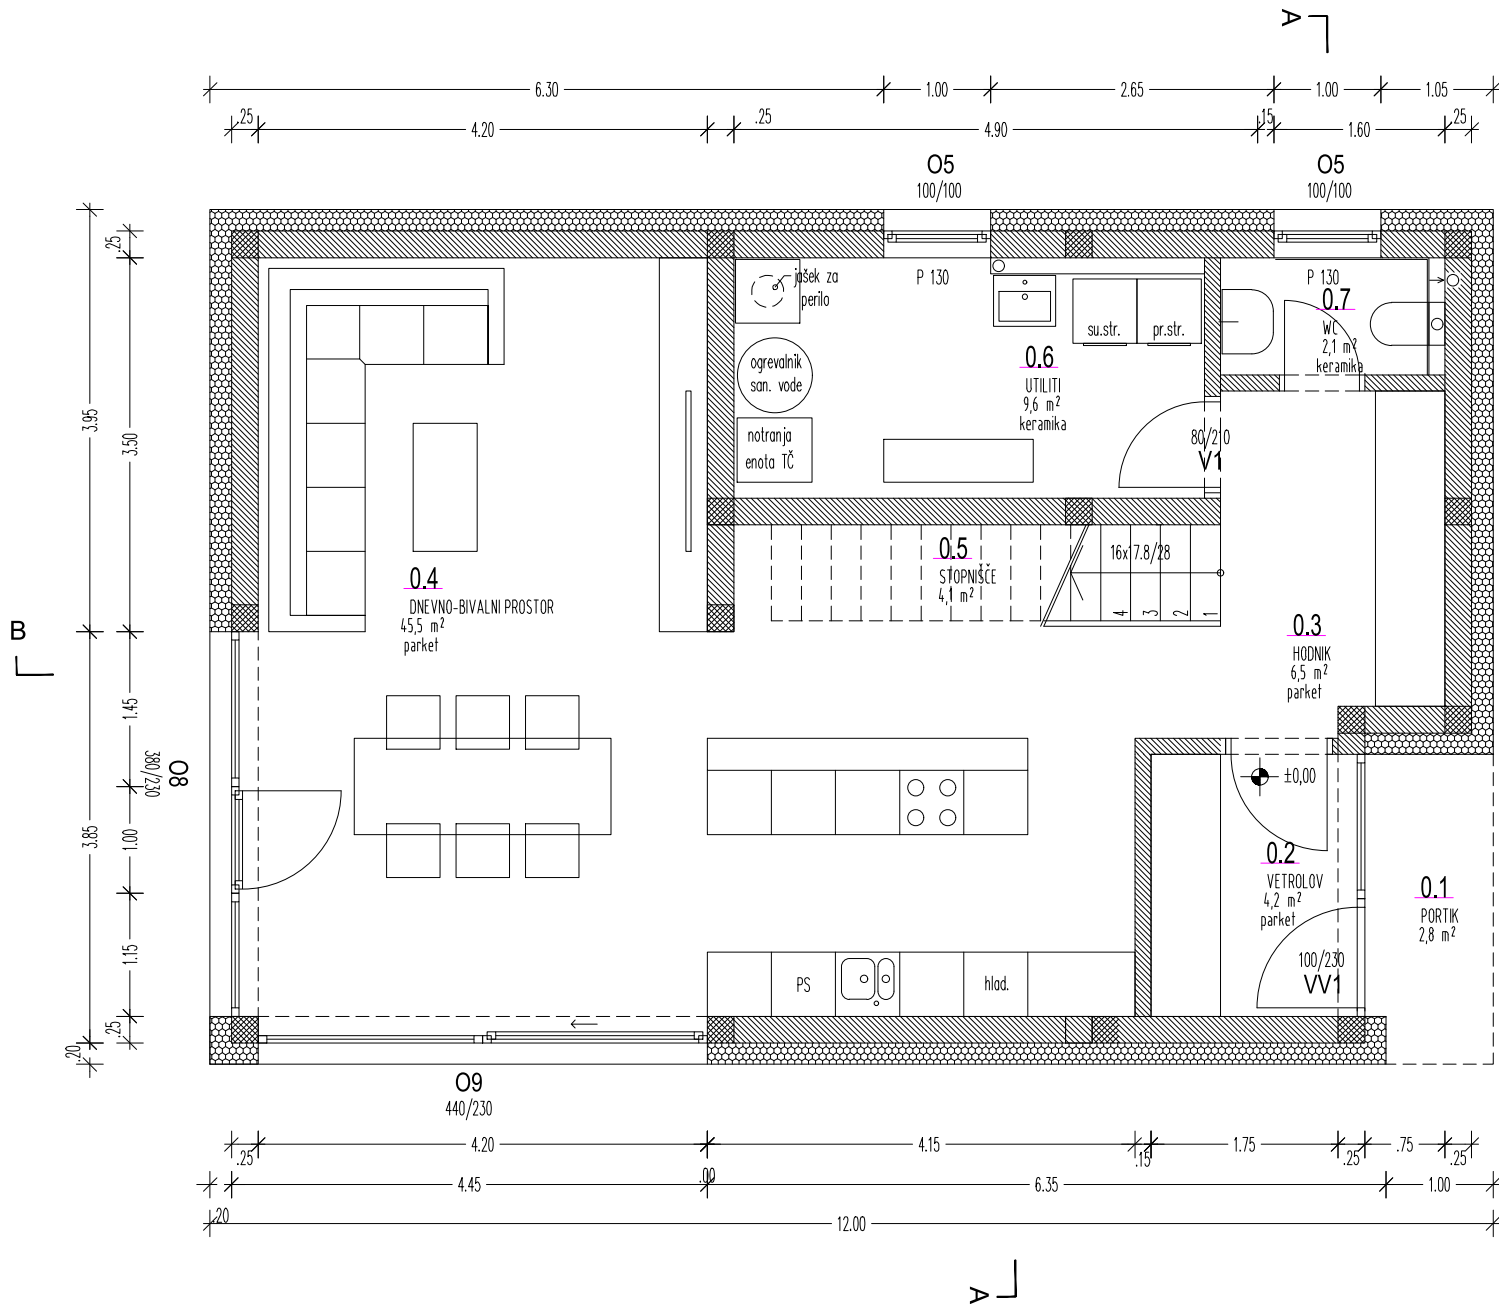

TIP C1

F± 0,00 = 243,4 m.n.v.

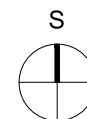

LEGENDA:

- ARMIRANI BETON
- OPEČNI TERMOBLOK
- STIRODUR, STIROPOR

OBJEKT TIPA C1 - TLOVIS PRITILČJA

	Zavod za prostorsko, komunalno in stanovanjsko urejanje Grosuplje, d.o.o. Taborska 3, 1290 Grosuplje	ident. št.	št. proj.	datum	september 2023
investitor	TRANSPORT FINEC d.o.o. Taborska cesta 32a 1290 Grosuplje	objekt	8 ENOSTANOVANJSKI HIŠ k.o. 1451 Mina Pec parc. št.: 1054/8, 1054/10, 1054/11, 1054/12, 1054/13, 1054/14, 1054/15, 1054/16, 1054/17	vrsta načrta	ARHITEKTURA
odgovorni vodja projekta	V. GORENČIČ u.d.l.a.	ident. št.	ZAPS 0955 A	vsebinska risba	TLOVIS PRITILČJA
odgovorni projektant	V. GORENČIČ u.d.l.a.	ident. št.	ZAPS 0955 A	GRADBENA PARCELA 3	TIP C1
soizvajalec	S. Knez abs. arh.	kontrola	menilo	1:50	3