

OPIS PROSTOROV
KLET

ŠIFRA	IME	POVRŠINA (m ²)	TLAK	SESTAVA



















LOKACIJA OBJEKTA

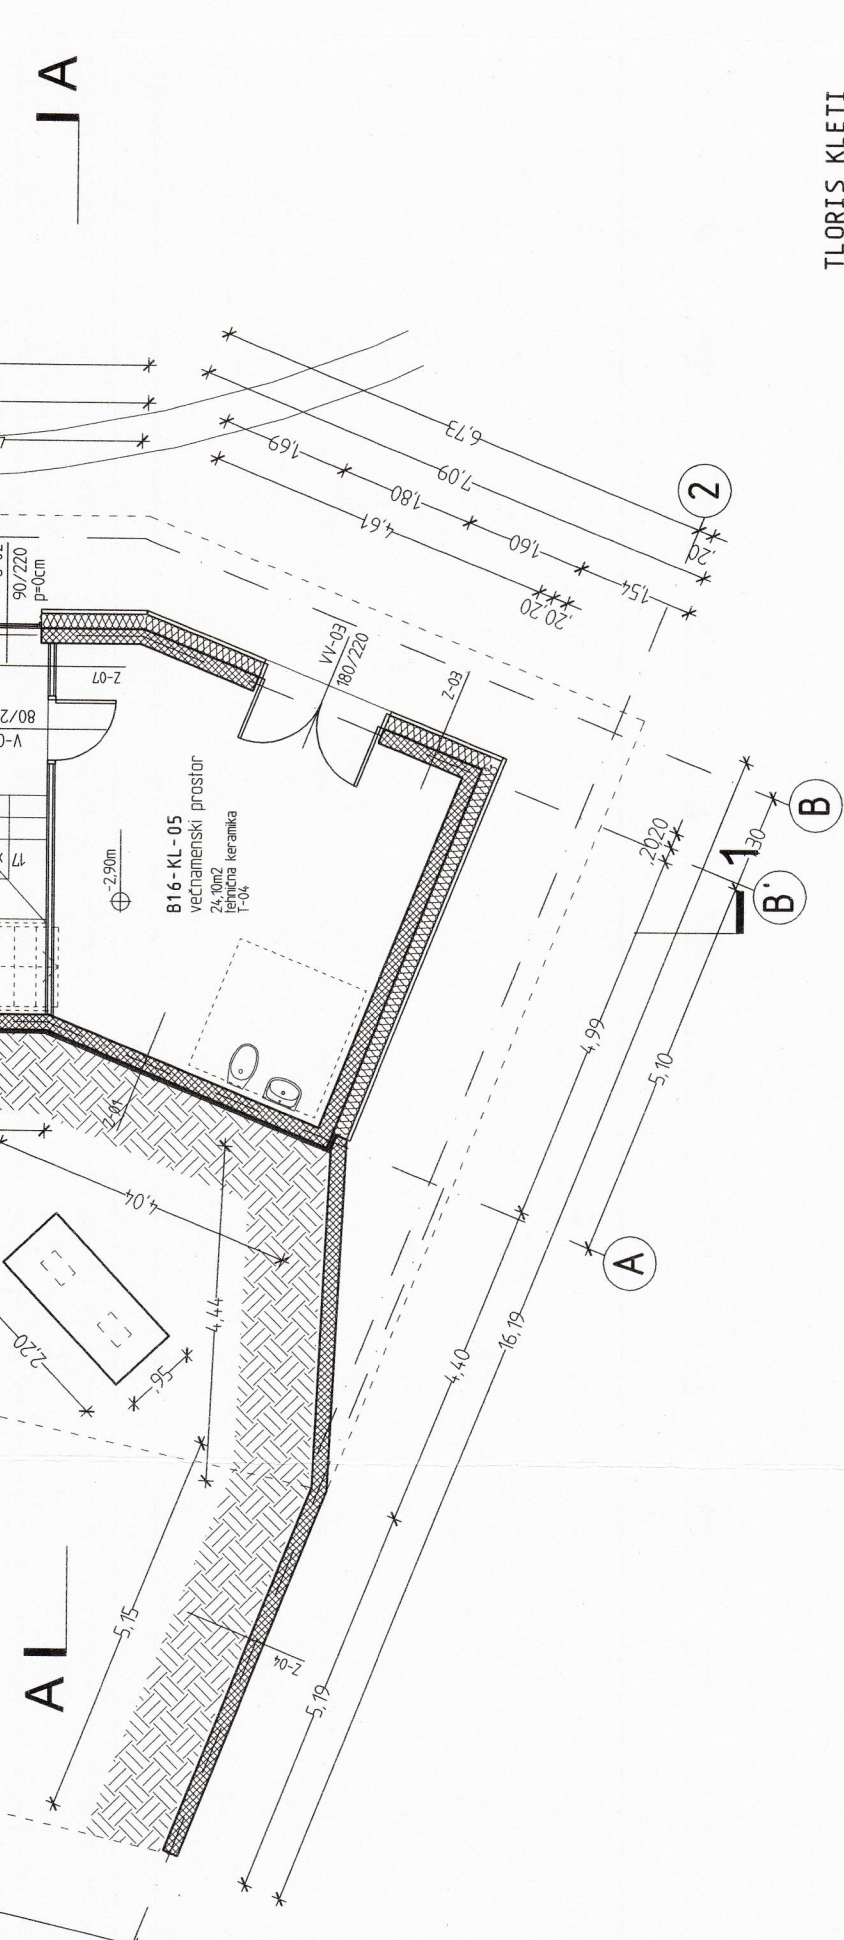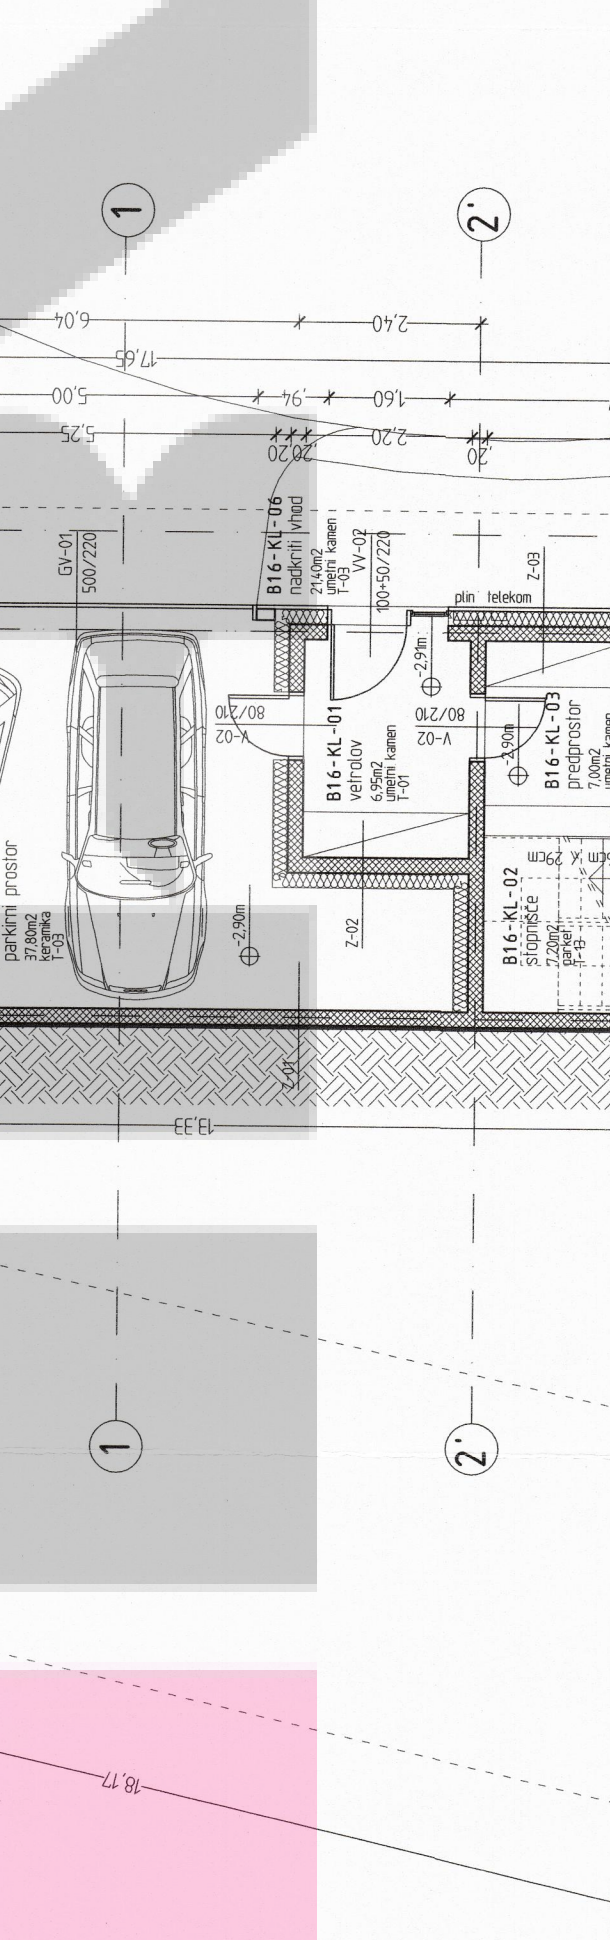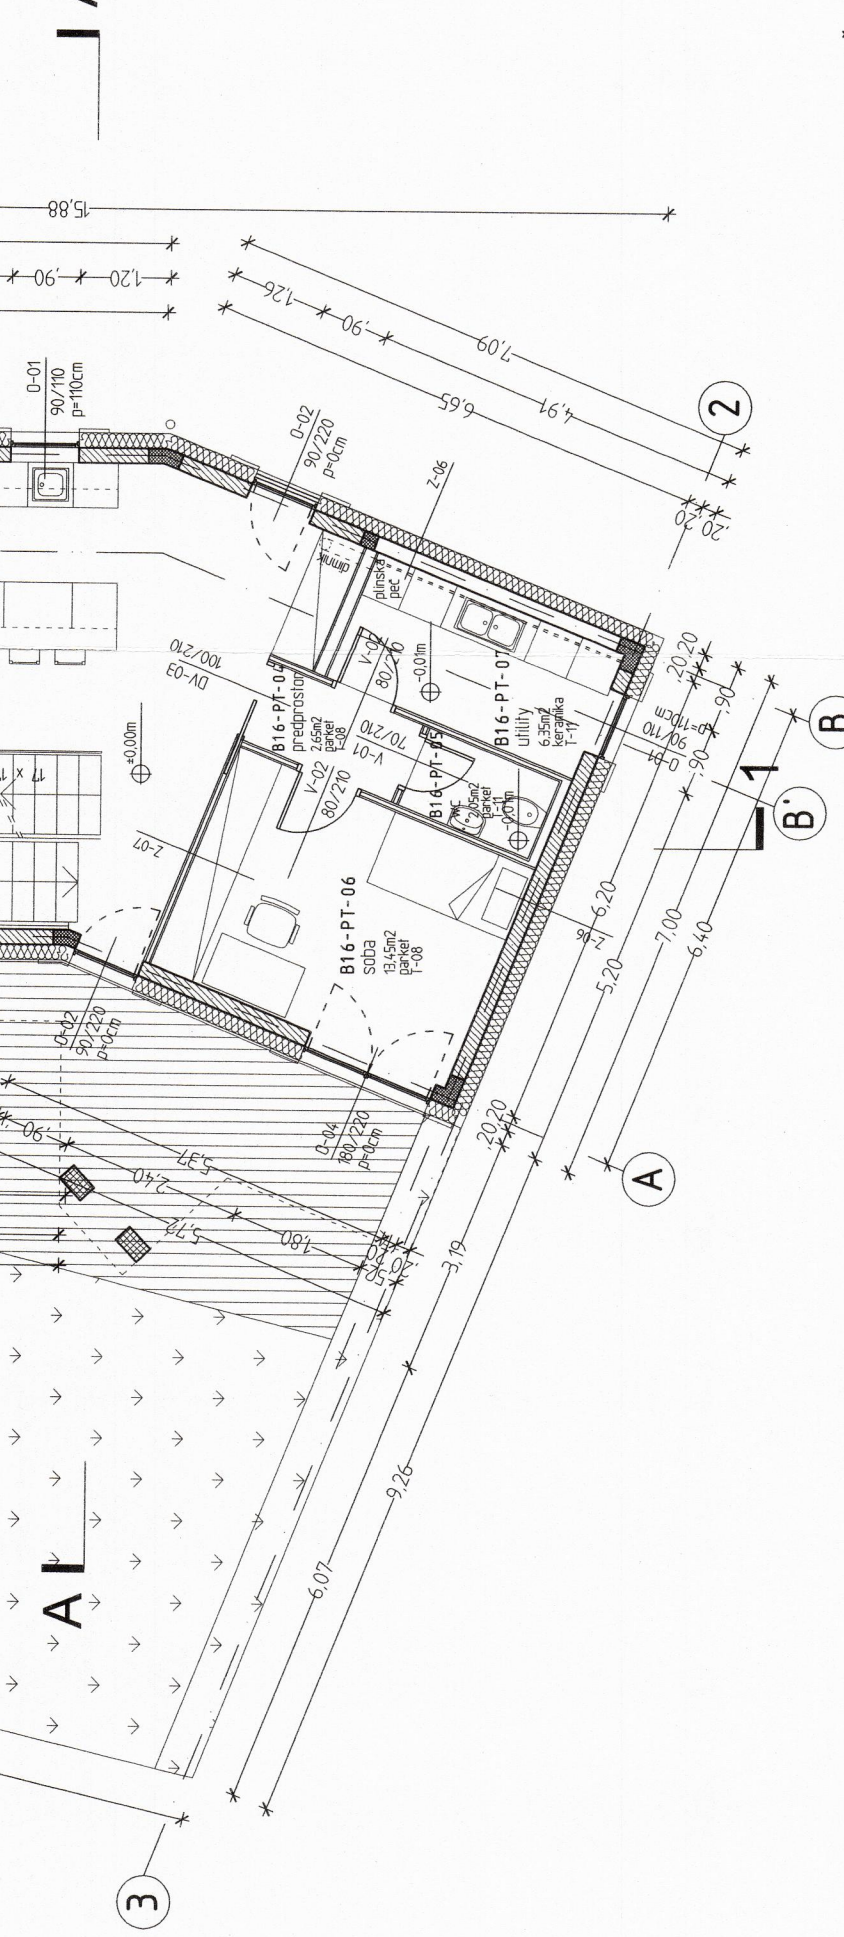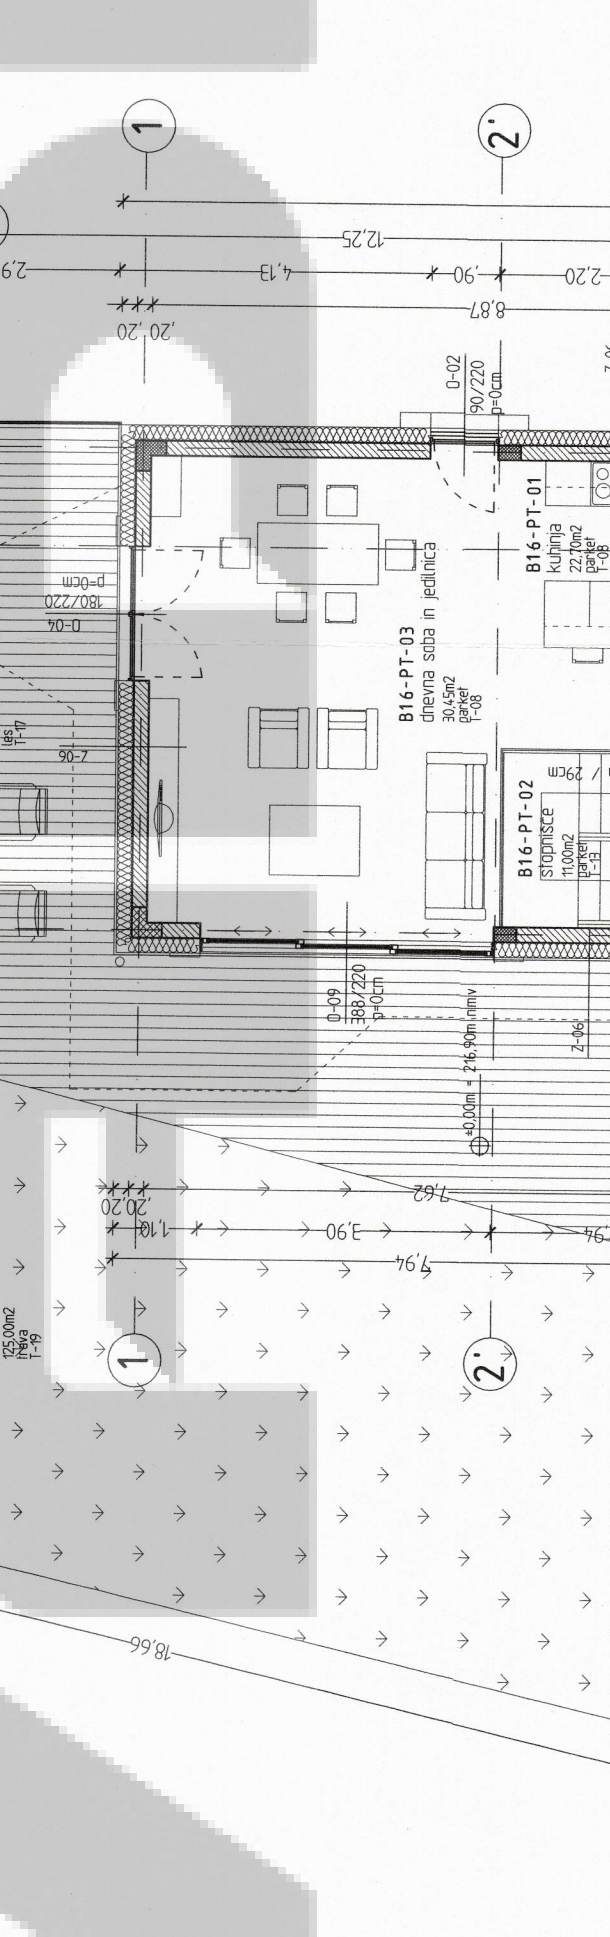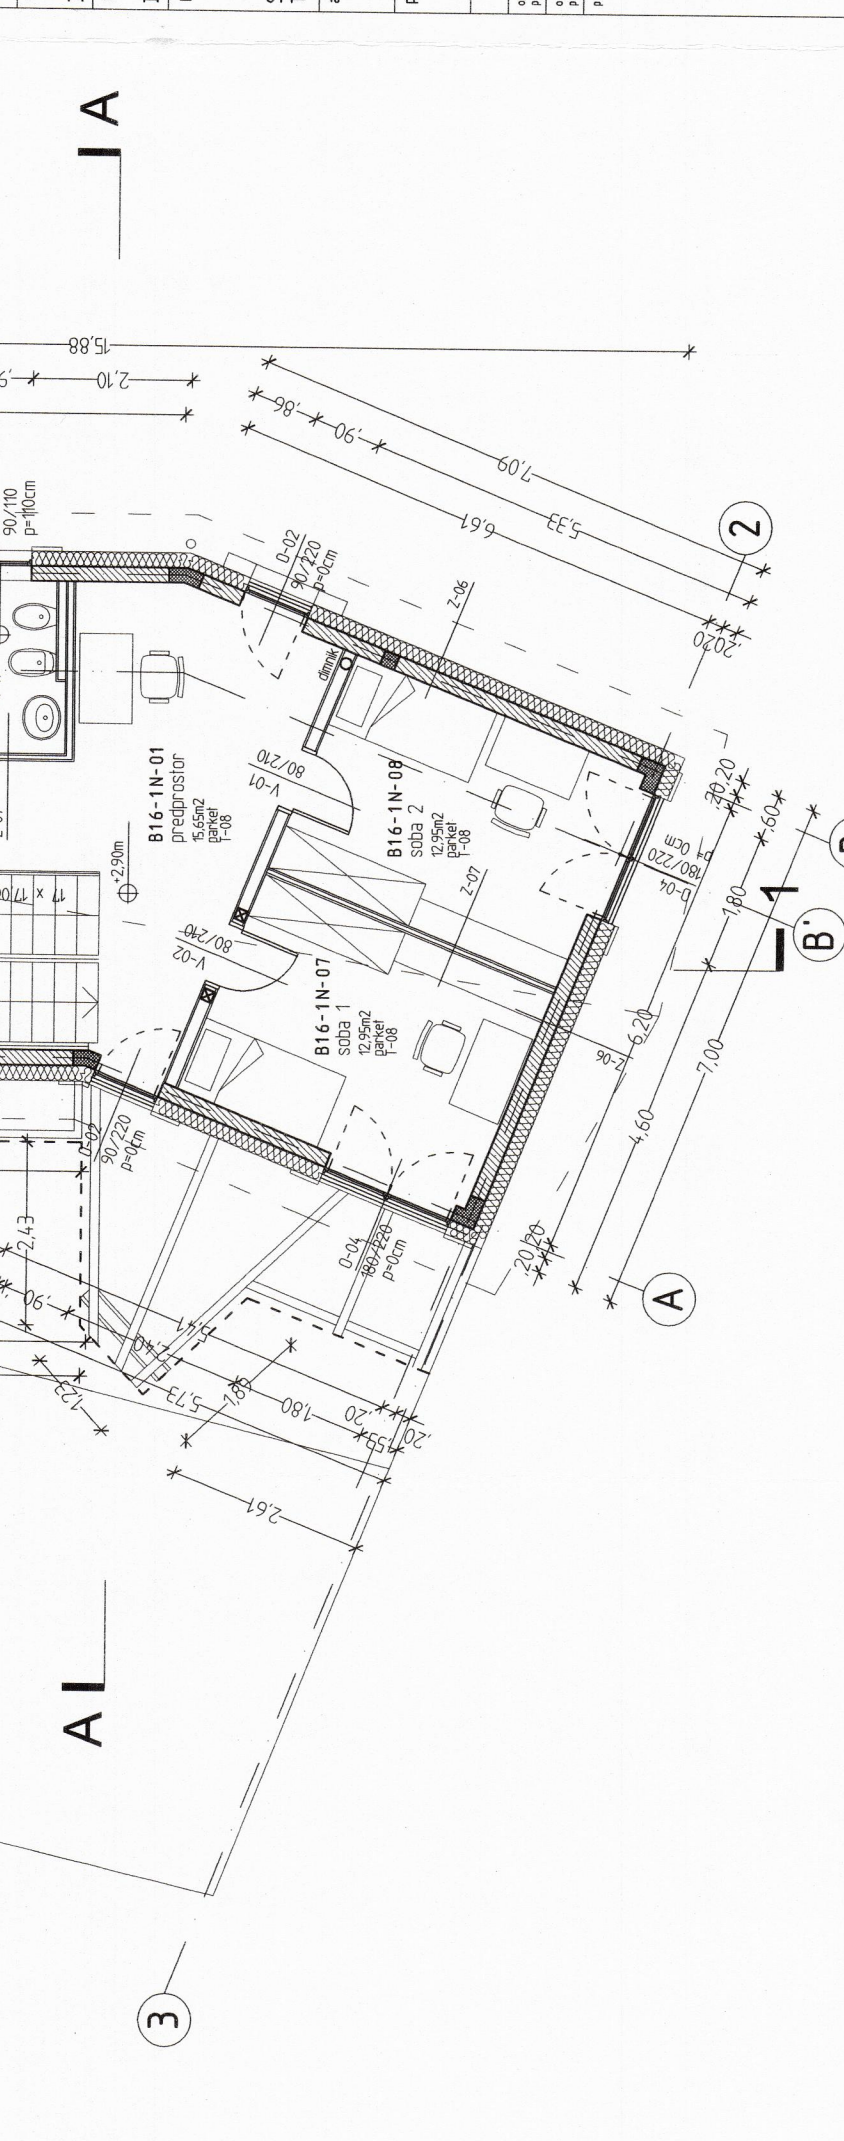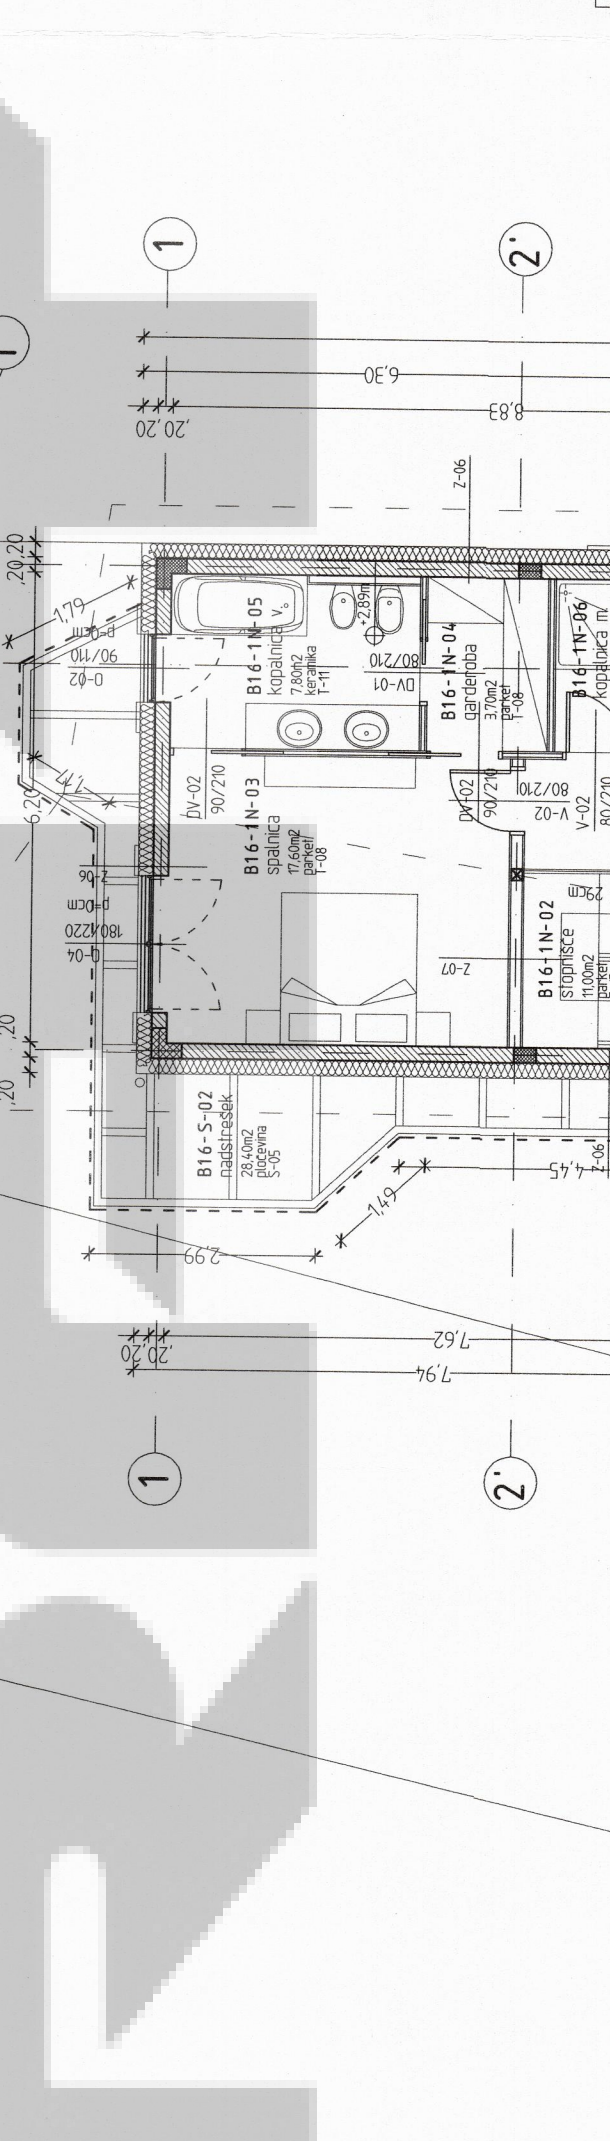















LOKACIJA OBJEKTA




