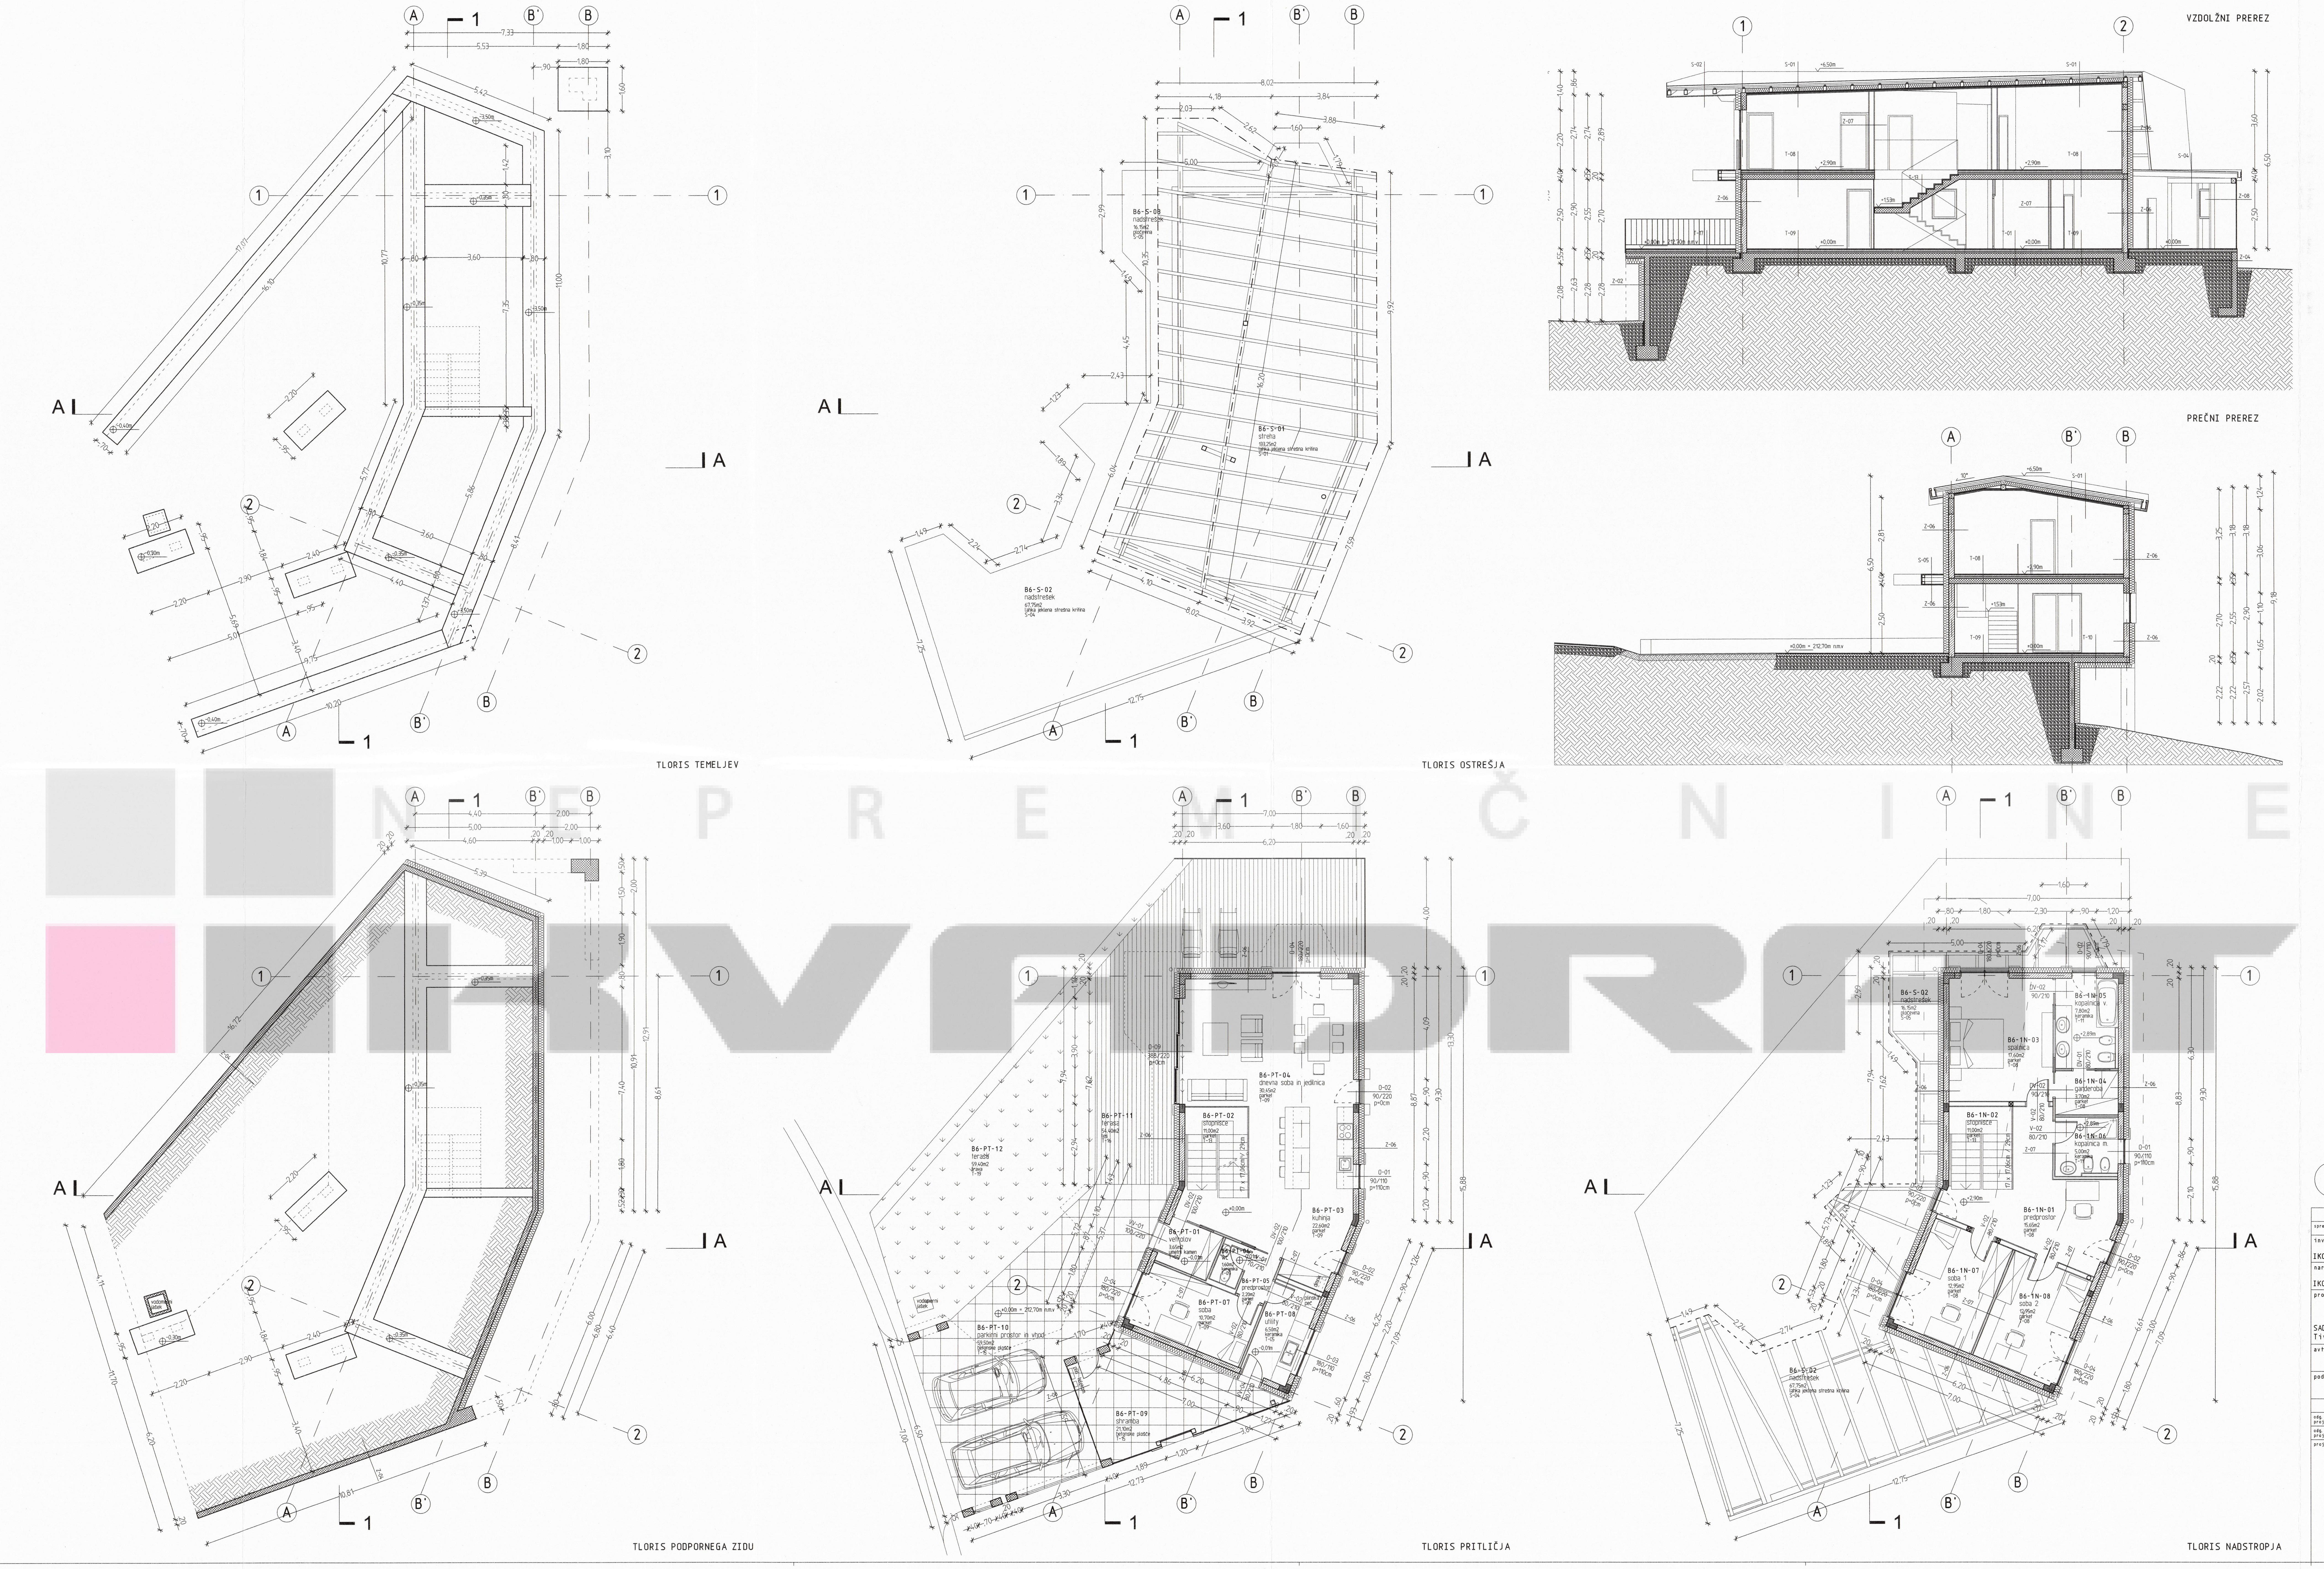

NEPREMIČNINE KVADRAT

OPIS PROSTOROV

PRITLIČJE

ŠIFRA	IME	POVRŠINA (m2)	TLAK	SESTAVA
B6-PT-01	vetrolov	3, 65	umetni kamen	T-01
B6-PT-02	stopnišče	11, 00	parket	T-13
B6-PT-03	kuhinja	22, 60	parket	T-09
B6-PT-04	dnevna soba in jedilnica	30, 45	parket	T-09
B6-PT-05	predprostor	2, 20	parket	T-09
B6-PT-06	wc	1, 60	keramika	T-05
B6-PT-07	soba	10, 70	parket	T-09
B6-PT-08	utility	6, 50	keramika	T-05
	skupna površina (m2)	**88,70**	**m2**	

PRITLIČJE-ZUNANJOST

B6-PT-09	shramba	21, 10	betonske plošče	T-15
B6-PT-10	parkirni prostor in vhod	59, 50	betonske plošče	T-15
B6-PT-11	terasa - les	54, 40	les	T-16
B6-PT-12	terasa - trava	59, 40	trava	T-19
	skupna površina (m2)	**194,40**	**m2**	

NADSTROPJE

ŠIFRA	IME	POVRŠINA (m2)	TLAK	SESTAVA
B6-ND-01	predprostor	15,65	parket	T-08
B6-ND-02	stopnišče	11,00	parket	T-13
B6-ND-03	spalnica	17,60	parket	T-08
B6-ND-04	garderoba	3,70	parket	T-08
B6-ND-05	kopalnica velika	7,80	keramika	T-11
B6-ND-06	kopalnica mala	5,00	keramika	T-11
B6-ND-07	soba 1	12,95	parket	T-08
B6-ND-08	soba 2	12,95	parket	T-08
	skupna površina (m2)	**86,65**	**m2**	

netto površina notranjih prostorov	**175,35**	**m2**	
netto površina zunanjih prostorov	**194,40**	**m2**	
skupaj netto površin	**369,75**	**m2**	

LOKACIJA OBJEKTA

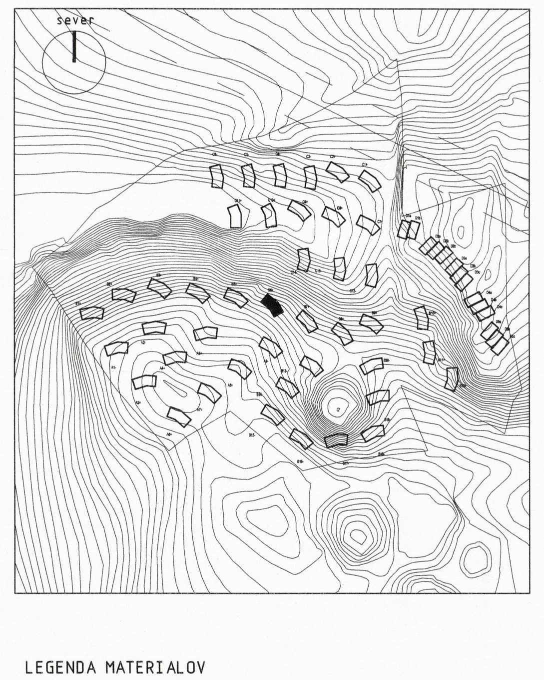

LEGENDA MATERIALOV

- armirani beton
- cementni estrih
- opečni modularni blok
- toplotna izolacija iz mineralna volne
- mavčnokartonske plošče
- utrjen tampon
- teren

sever

KOTA OBJEKTA

±0,00m = 212,70m n.m.v

OPOMBE
V primeru nejasnosti kontaktirati projektanta
Vse mere preveriti na kraju samem

sprememba	opis spremembe	datum in podpis

investitor: IKONS d. o. o., Dunajska cesta 21, 1000 Ljubljana	objekt: NASELJE URBANJE
naročnik: IKONS d. o. o., Dunajska cesta 21, 1000 Ljubljana	
projektant: SADAR VUGA ARHITEKTI d. o. o. Tivolska 50, 1000 Ljubljana	del objekta: ENODRUŽINSKA HIŠA - B6
avtor:	risba: TLORISI, PREREZI IN FASADE
podizvajalec:	

	ime in priimek	ident. št.
odg. vodja projekta:	ANGELO ŽIGON, U. D. I. G.	G-0680
odg. projektant:	BOŠTJAN VUGA, U. D. I. A., GRAD. DIP. [AA]	ZAPS 0035A
projektanti:	ALEKSANDAR LALIĆ, U. D. I. A.	
	DAVID VERNET, IR.	
	MIHA ČEBULJ, U. D. I. A., M. ARCH. [BI]	
	JOHANA KRIZNIC, DOTT. ARCH.	

merilo: 1:100	vrsta načrta: NAČRT ARHITEKTURE
vrsta projektne dokumentacije: PGD	številka mape: 1
datum: JULIJ 2007	številka projekta: 161-07
sprememba:	številka lista: 08
opombe:	