




JUGOZHODNA FASADA

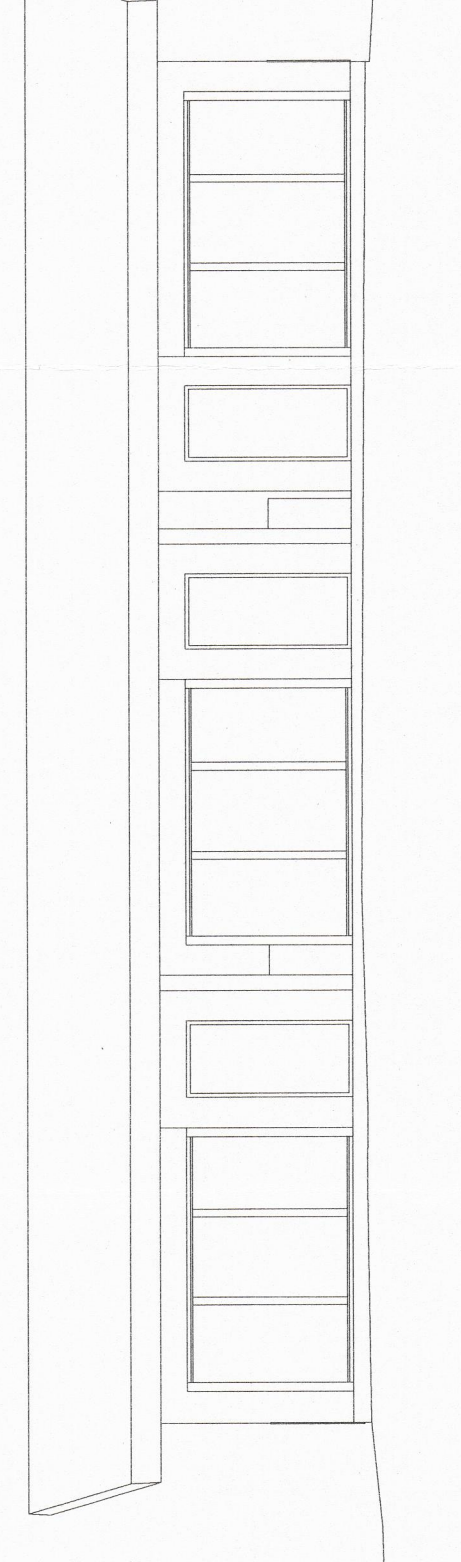


JUGOZHODNA FASADA

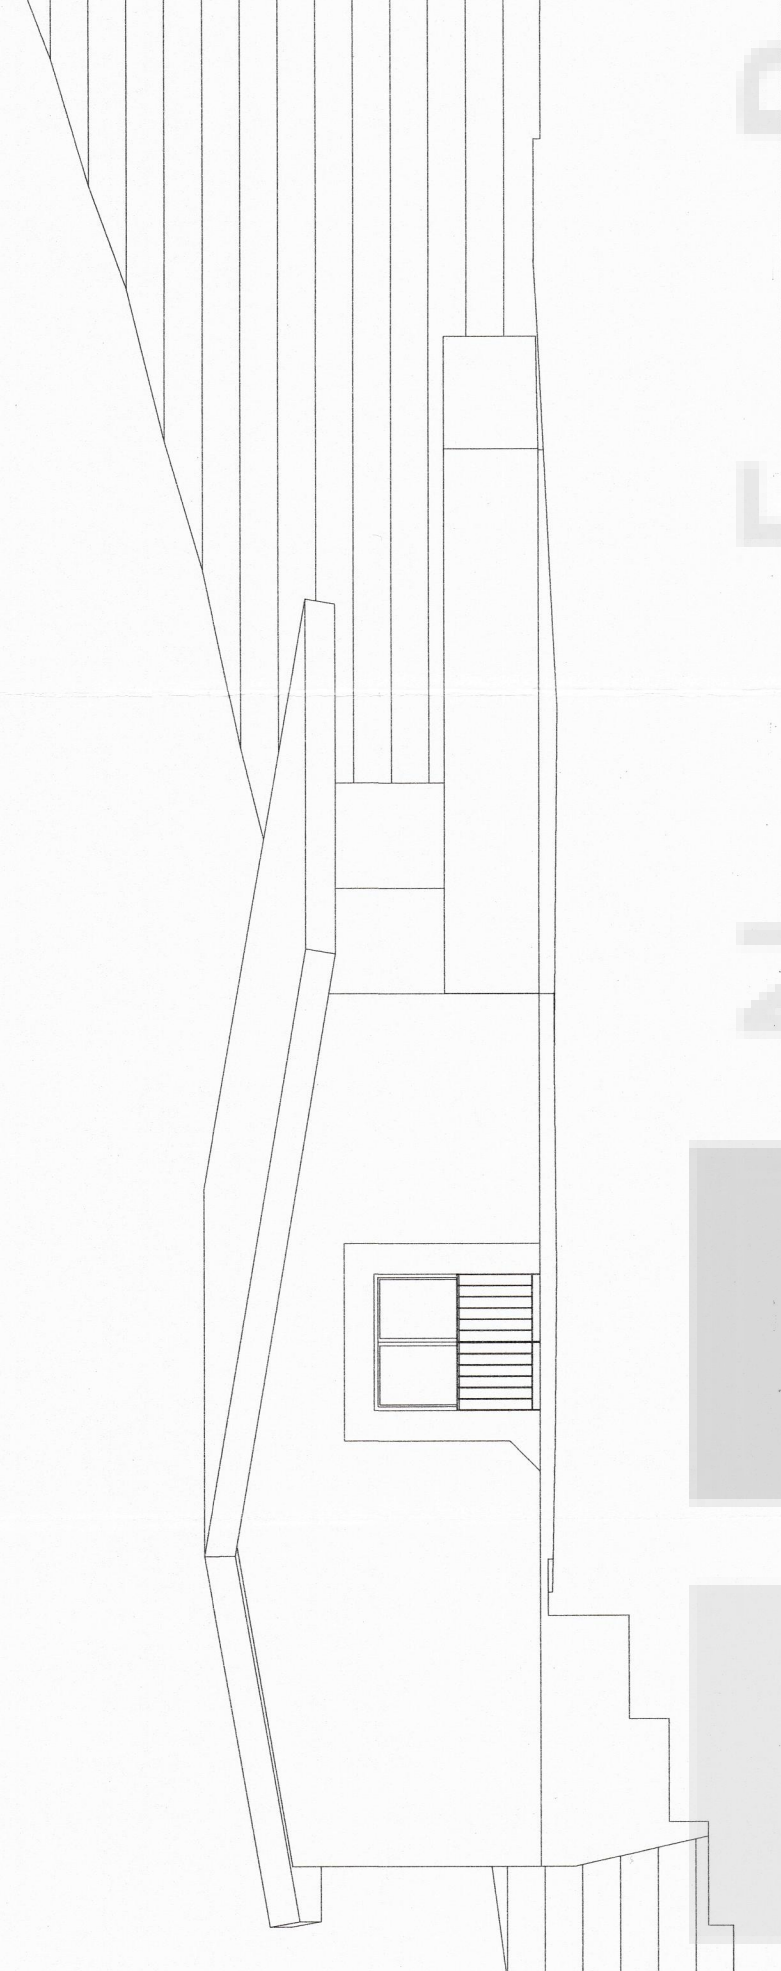


SEVEROZHODNA FASADA

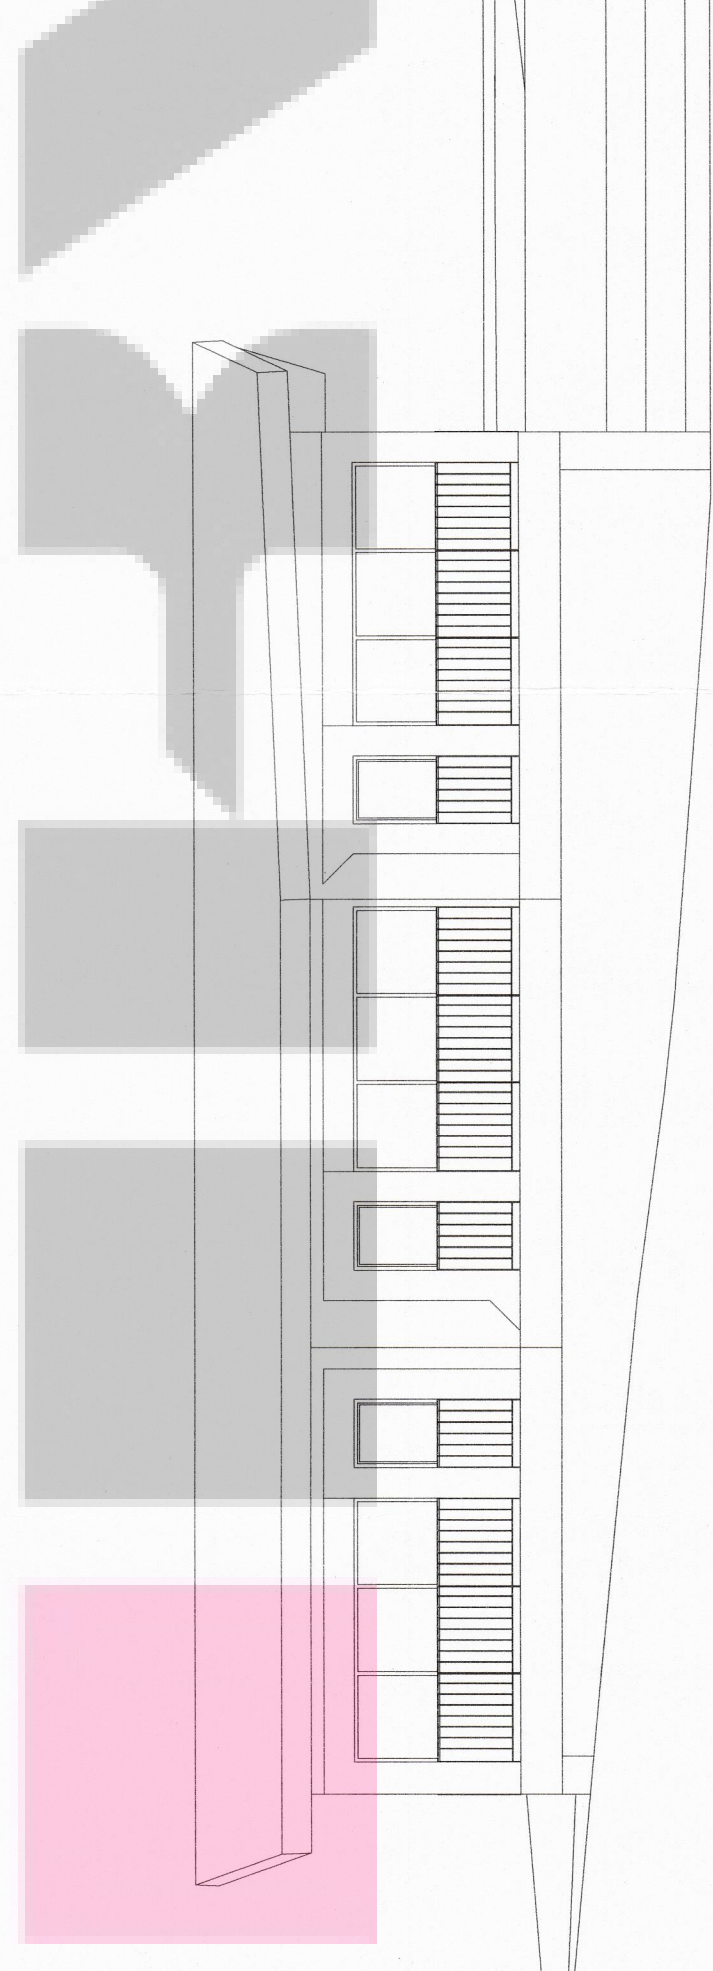


SEVEROZHODNA FASADA

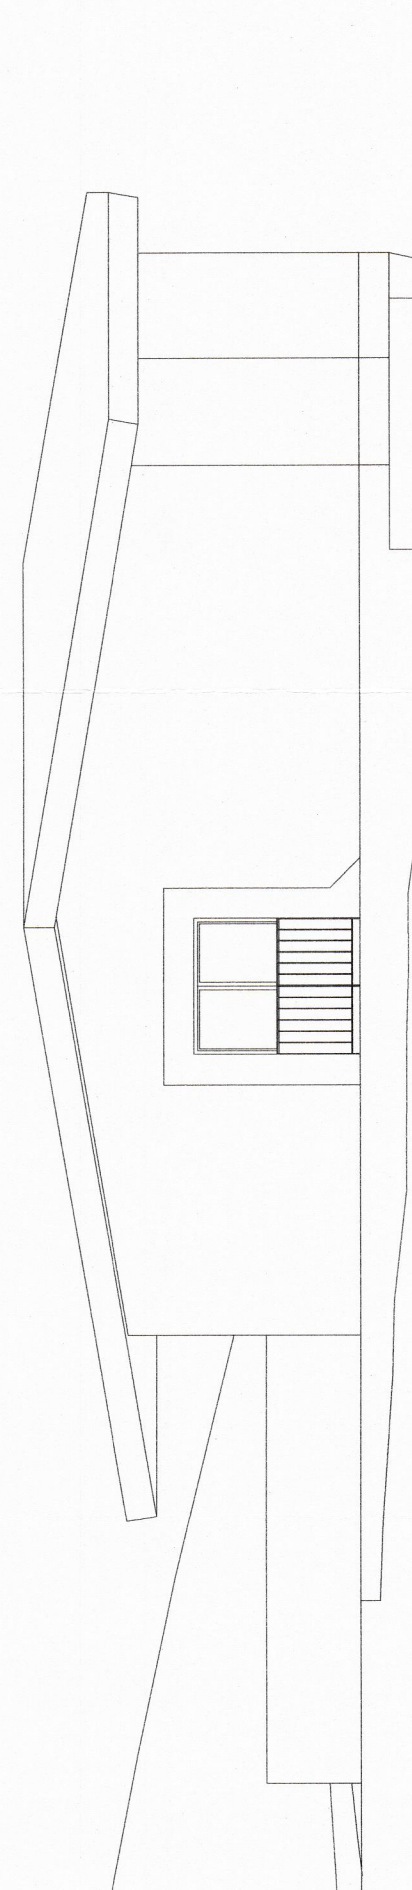

VZDOLJNI PREZET

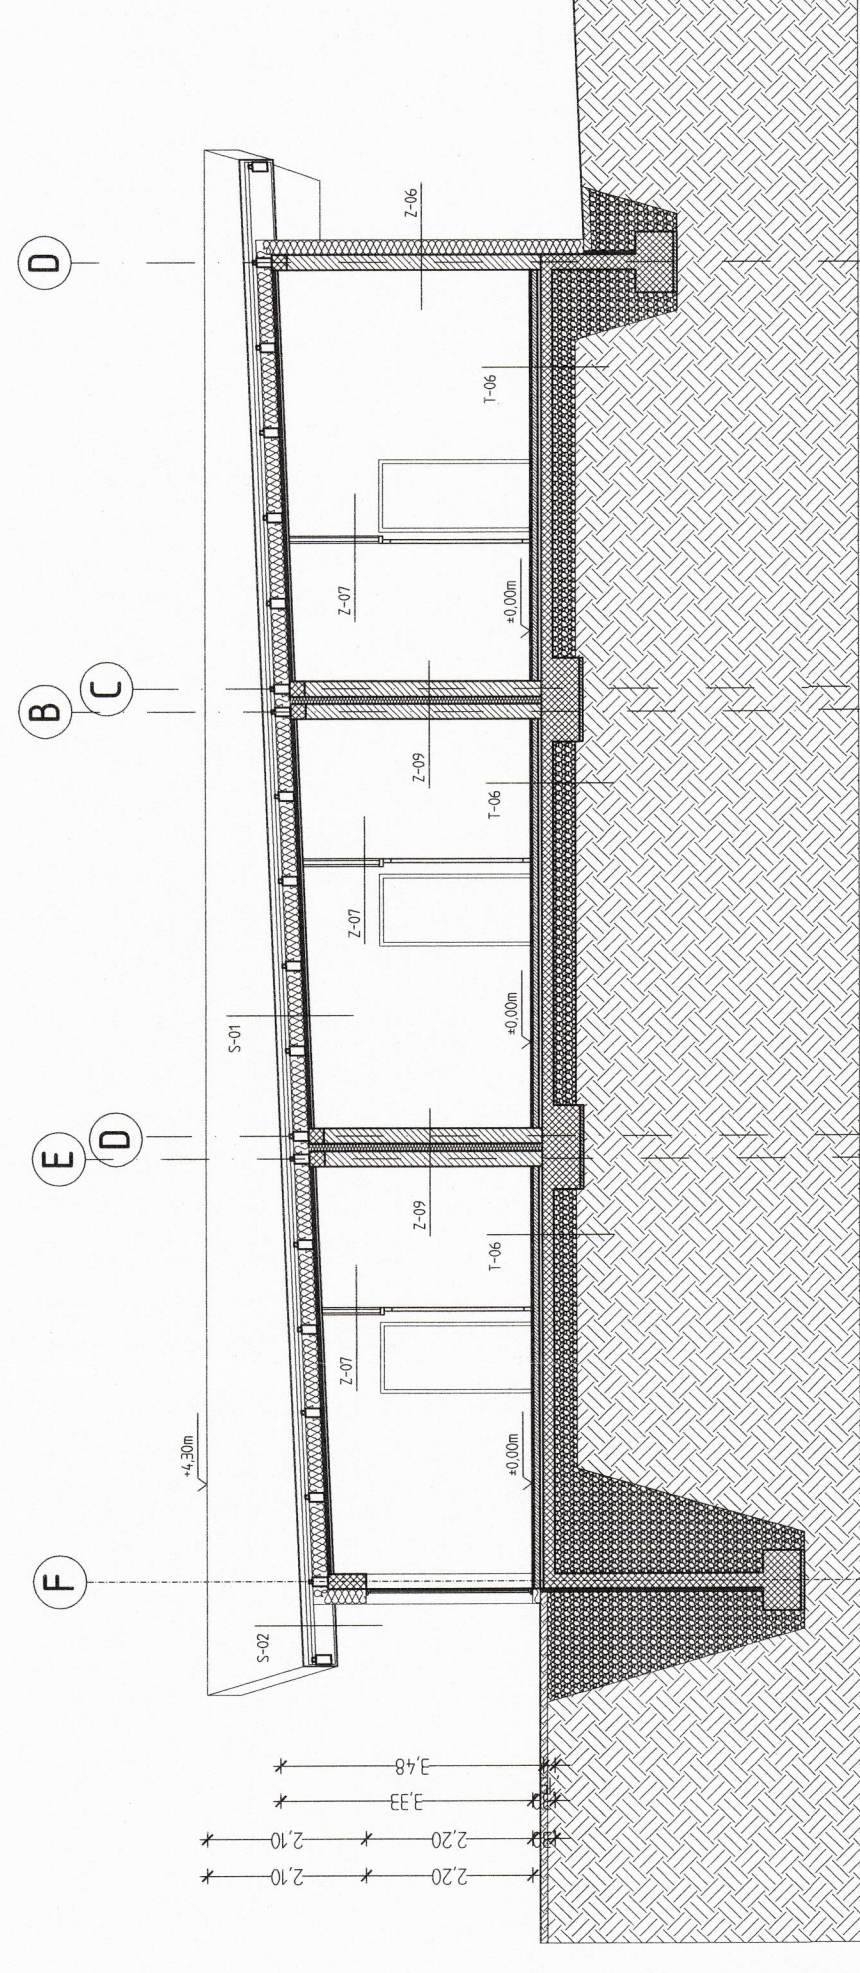

PREČNI PREZET

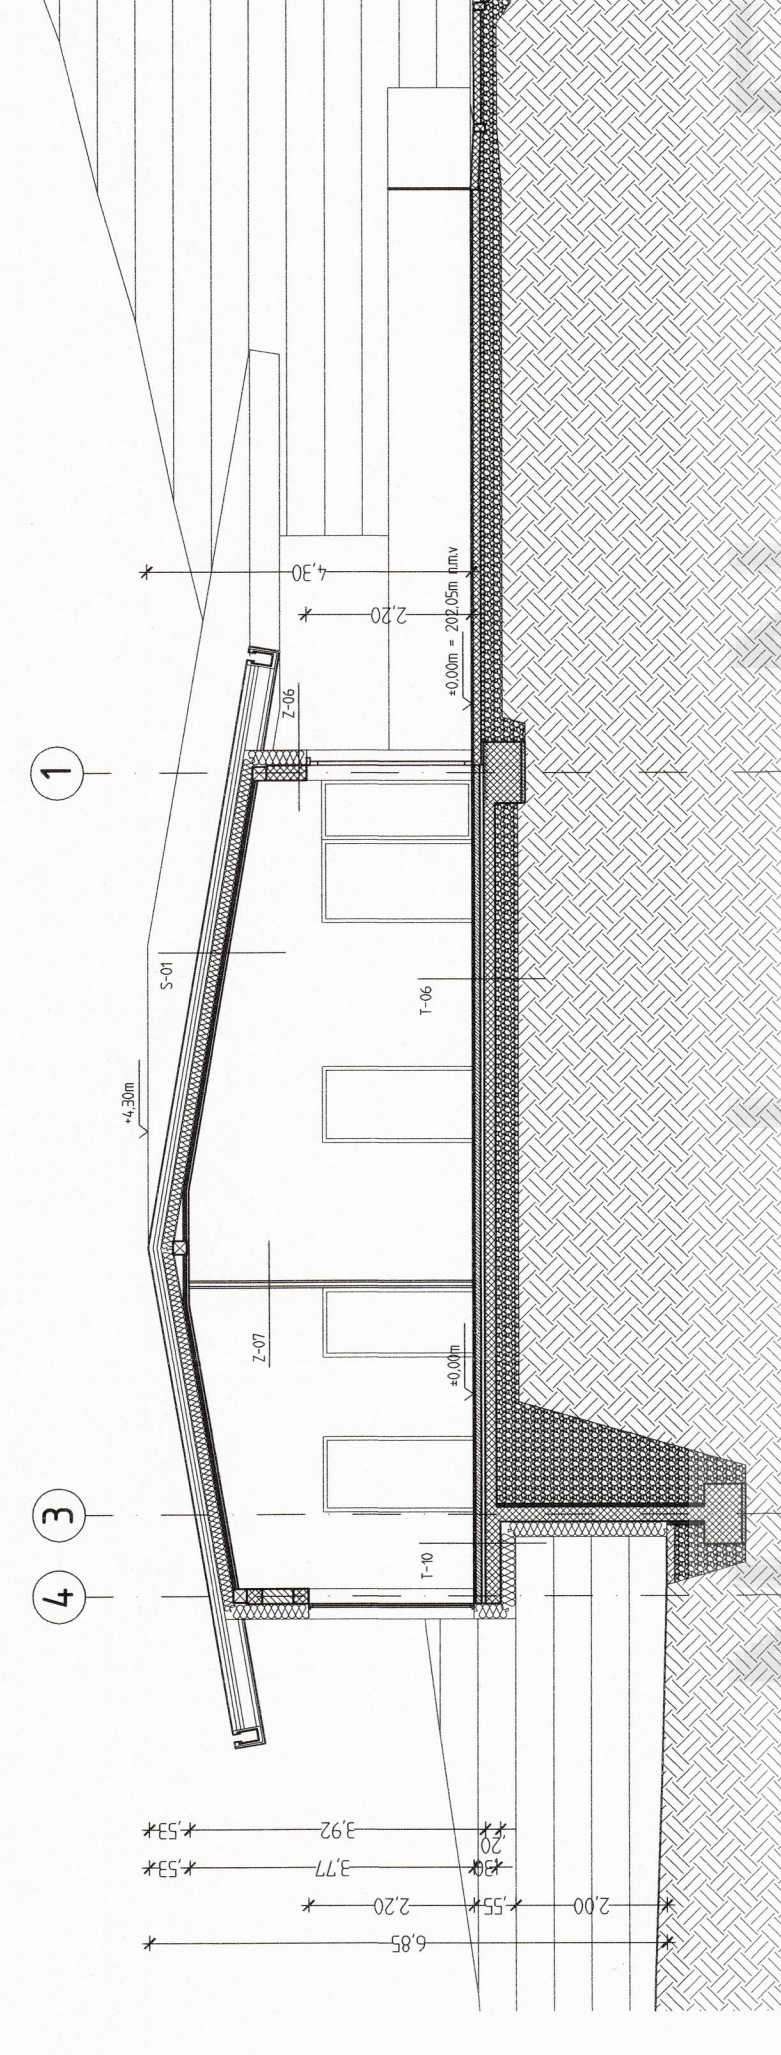


OPIS PROSTOROV


LOKACIJA OBJEKTA



LEGENDA MATERIALOV

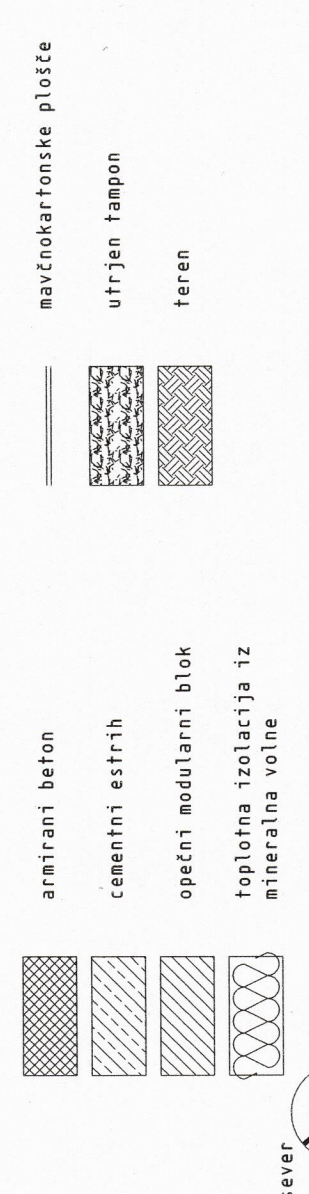

OPISNE VSEBINE: Vsebina projekta: Projekt: MASELJE UBRANJE 441 034/04

TLORIS PRITILICA

TLORIS TERLEJEV

TLORIS OSTRĚŠJA

TLORIS TERLEJEV